


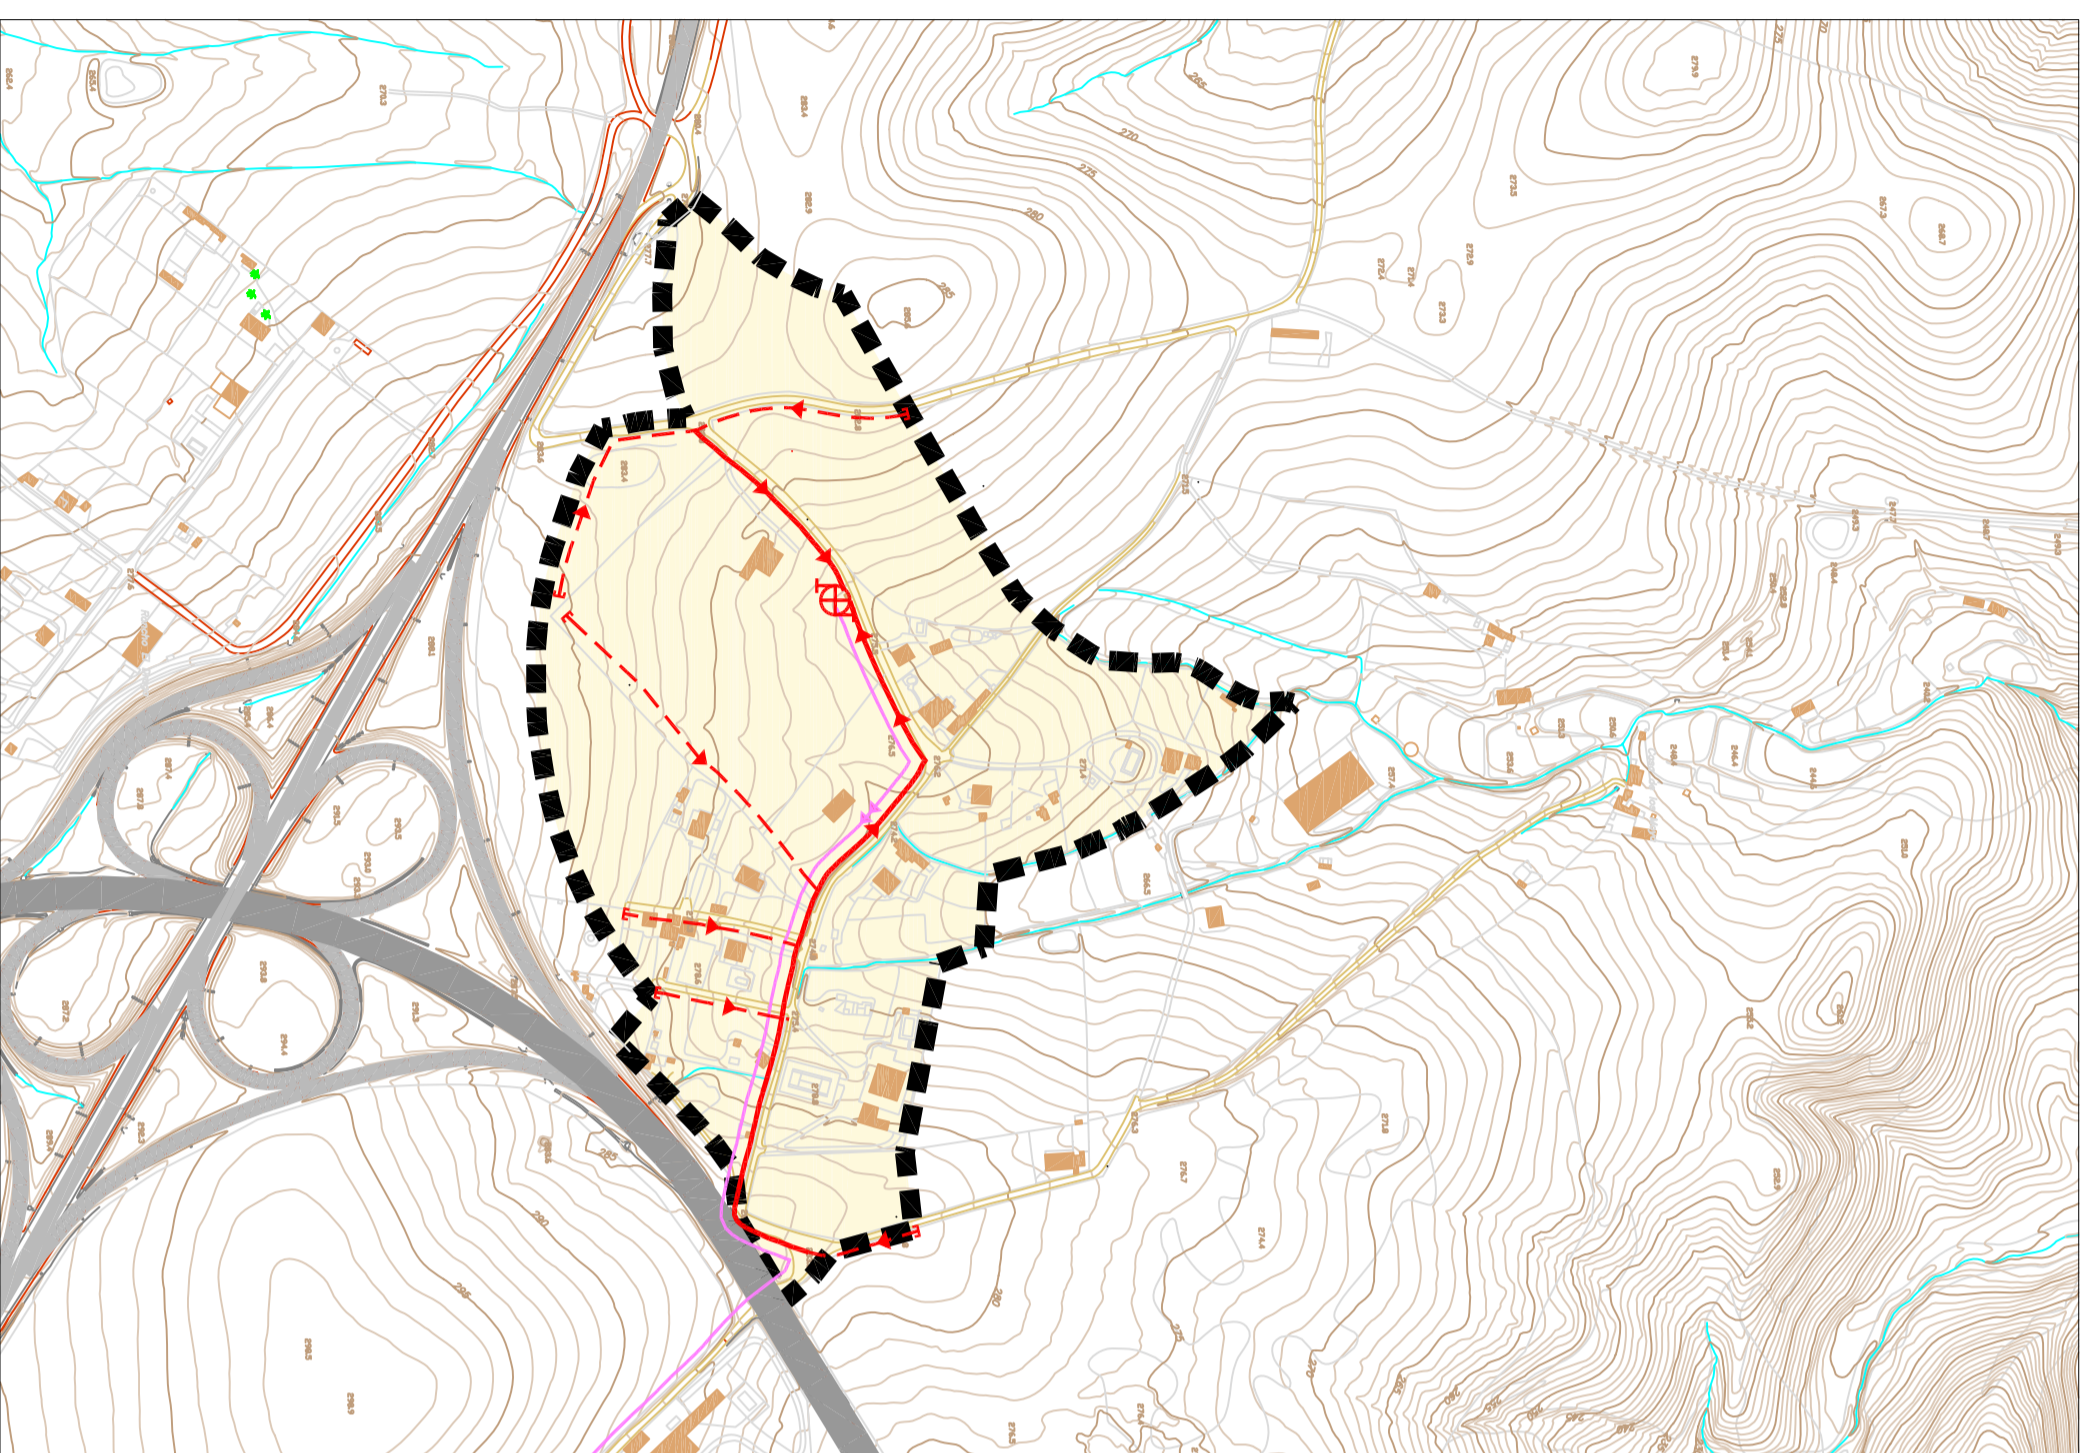

- RED NACIONAL DE CARRETERAS.
- RED AUTONÓMICA DE CARRETERAS.
- - - CAUCE EXISTENTE.
- EDIFICACIÓN EXISTENTE
- ÁMBITO DE SUELO URBANO NO CONSOLIDADO PROPUESTO
- RED GENERAL DE SANEAMIENTO POR GRAVEDAD
- RED LOCAL DE SANEAMIENTO POR GRAVEDAD
- RED DE SANEAMIENTO FORZADA
- ⊕ ESTACIÓN DE BOMBEO

Este documento ha sido APROBADO por el Ayuntamiento en Plano de fecha \_\_\_\_\_ LA SECRETARÍA



 JUNTA DE ANDALUCÍA	 VAIVERDE DEL CAMINO	PLAN GENERAL DE ORDENACIÓN URBANÍSTICA DOCUMENTO DE AVANCE	
PLANO DE ORDENACIÓN URBANO	ÁMBITO URBANO	ESCALA 1/5.000 <b>15.3.2</b> LOS CAMPILLOS. ORDENACIÓN INFRAESTRUCTURAS. SANEAMIENTO	
SEPTIEMBRE 2008	O.T.M. URBANISMO	Claudio Rodríguez Centeno, Arqto.	