


DILIGENCIA  
El Ayuntamiento en Pleno de fecha \_\_\_\_\_  
Aprueba Inicialmente este documento

Fdo.: La Secretaria

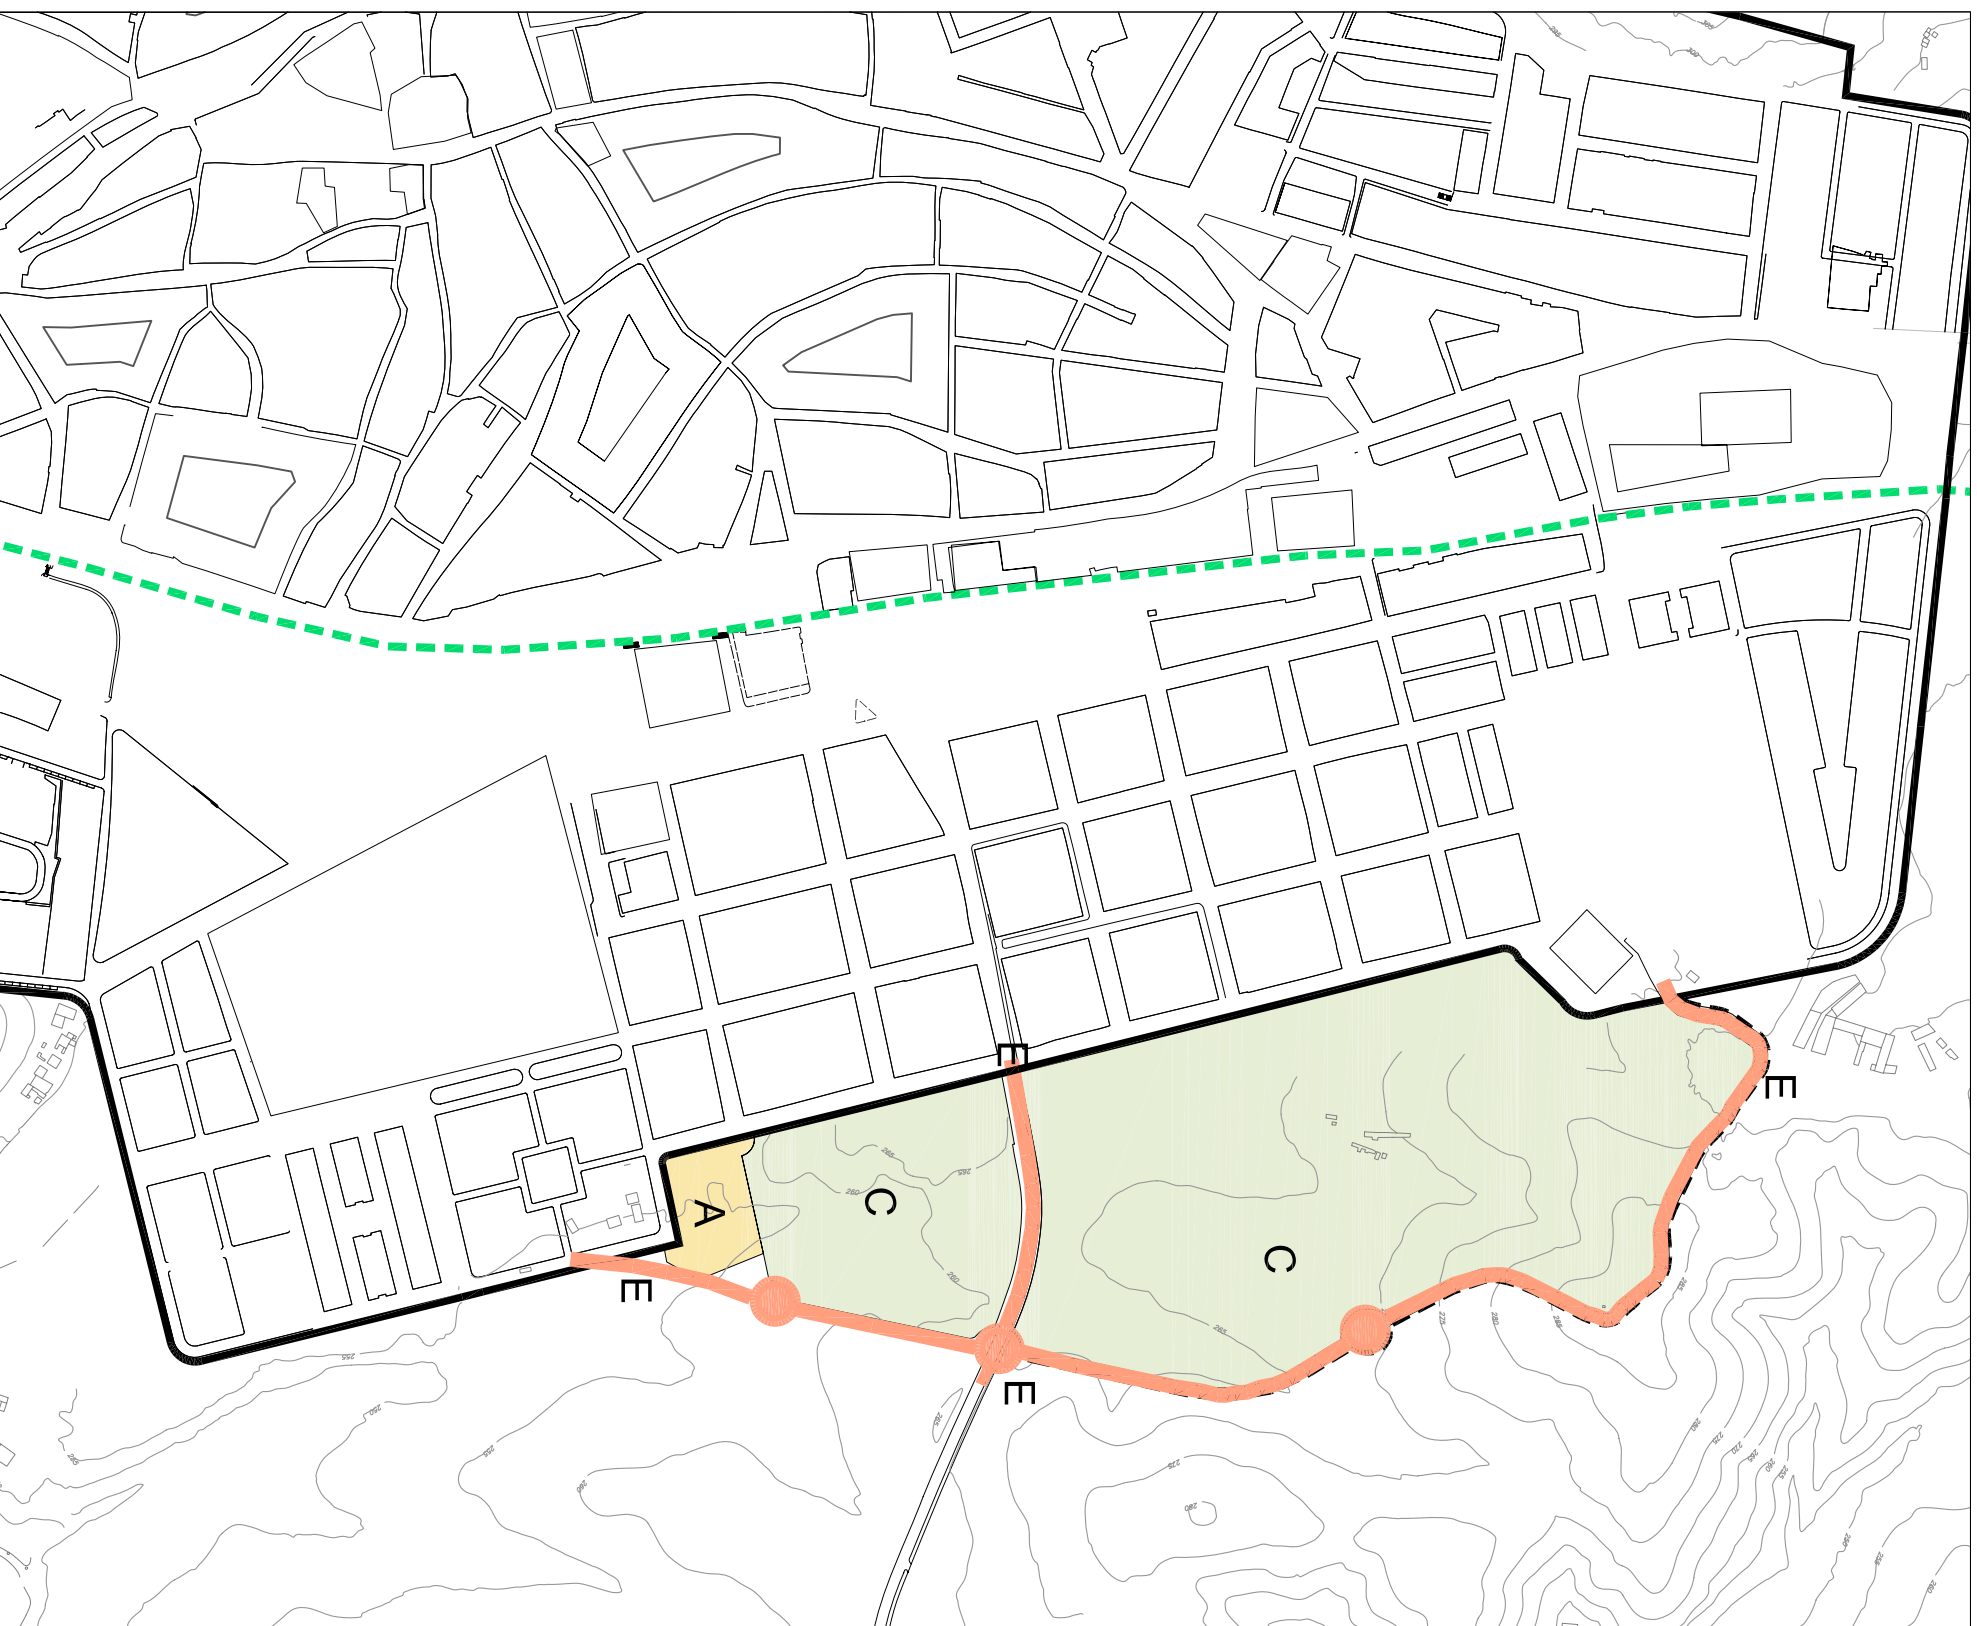

— LÍMITE ACTUAL DE SUELO URBANO

**ZONIFICACIÓN ACÚSTICA PROPUESTA**

- A** SECTOR CON PREDOMINIO USO RESIDENCIAL
- C** SECTOR CON PREDOMINIO USO RECREATIVO
- E** SECTOR AFECTADO SISTEMA GENERAL TRANSPORTE



ESTADO MODIFICADO

**valverde del camino**  
noviembre 2010

MODIFICACIÓN PUNTUAL Nº 6-P DEL PLANEAMIENTO URBANÍSTICO

**ZONIFICACIÓN ACÚSTICA  
PROPUESTA**

**02**  
ESCALA 1/5.000

O.T.M. URBANISMO

Claudio Rodríguez Centeno. Arqto.