
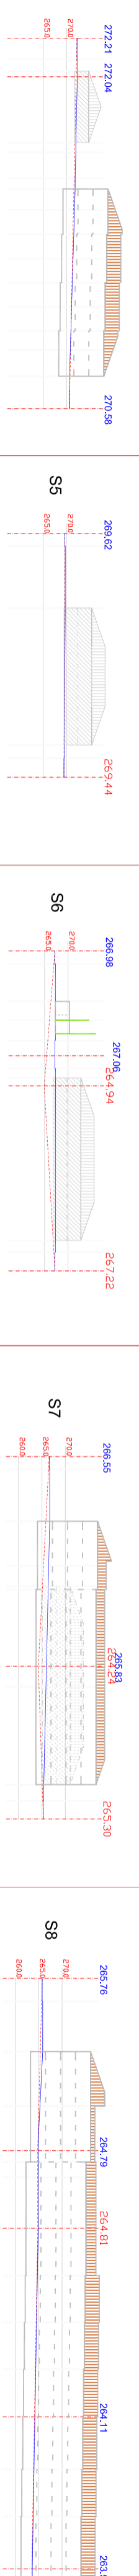
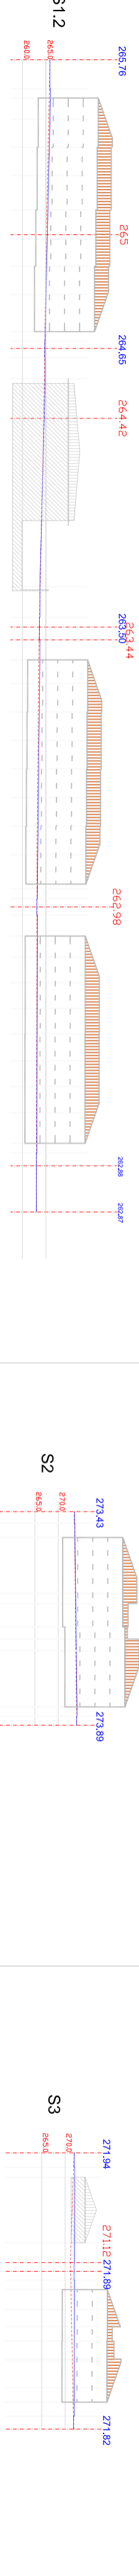


ESCALA 1/2.000

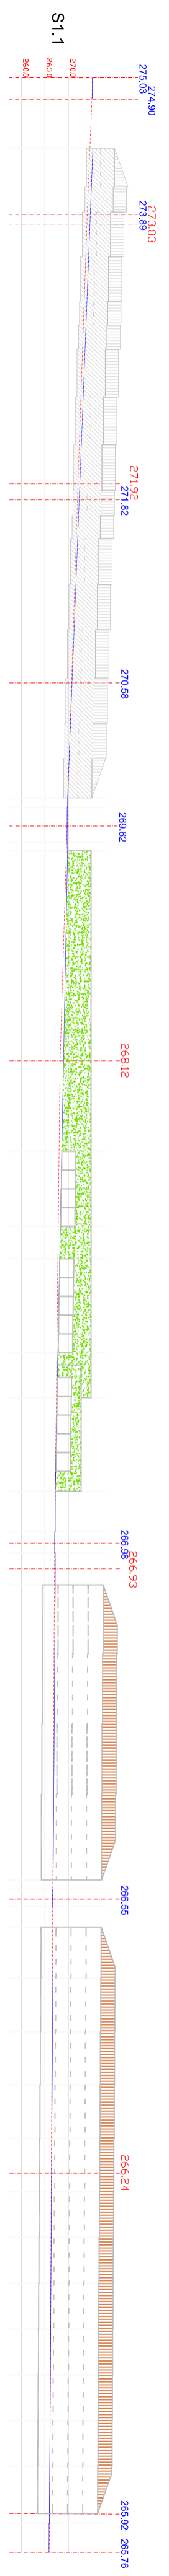

- DELIMITACIÓN ARI 17
- RASANTE ACTUAL
- RASANTE PROPUESTA
- EDIFICIO EXISTENTE
- EDIFICIO PROPUESTO

DILIGENCIA
El Avuamienyo en Pleno de fecha _____
Aprobado Inicialmente este documento _____

Fdo.: La Secretaría



valverde del camino

noviembre 2010

PLAN ESPECIAL DE REFORMA INTERIOR ARI - 17

SECCIONES

09

ESCALA 1/1.000

O.T.M. URBANISMO

Claudio Rodríguez Centeno, Arqto.